


## Plan de la salle

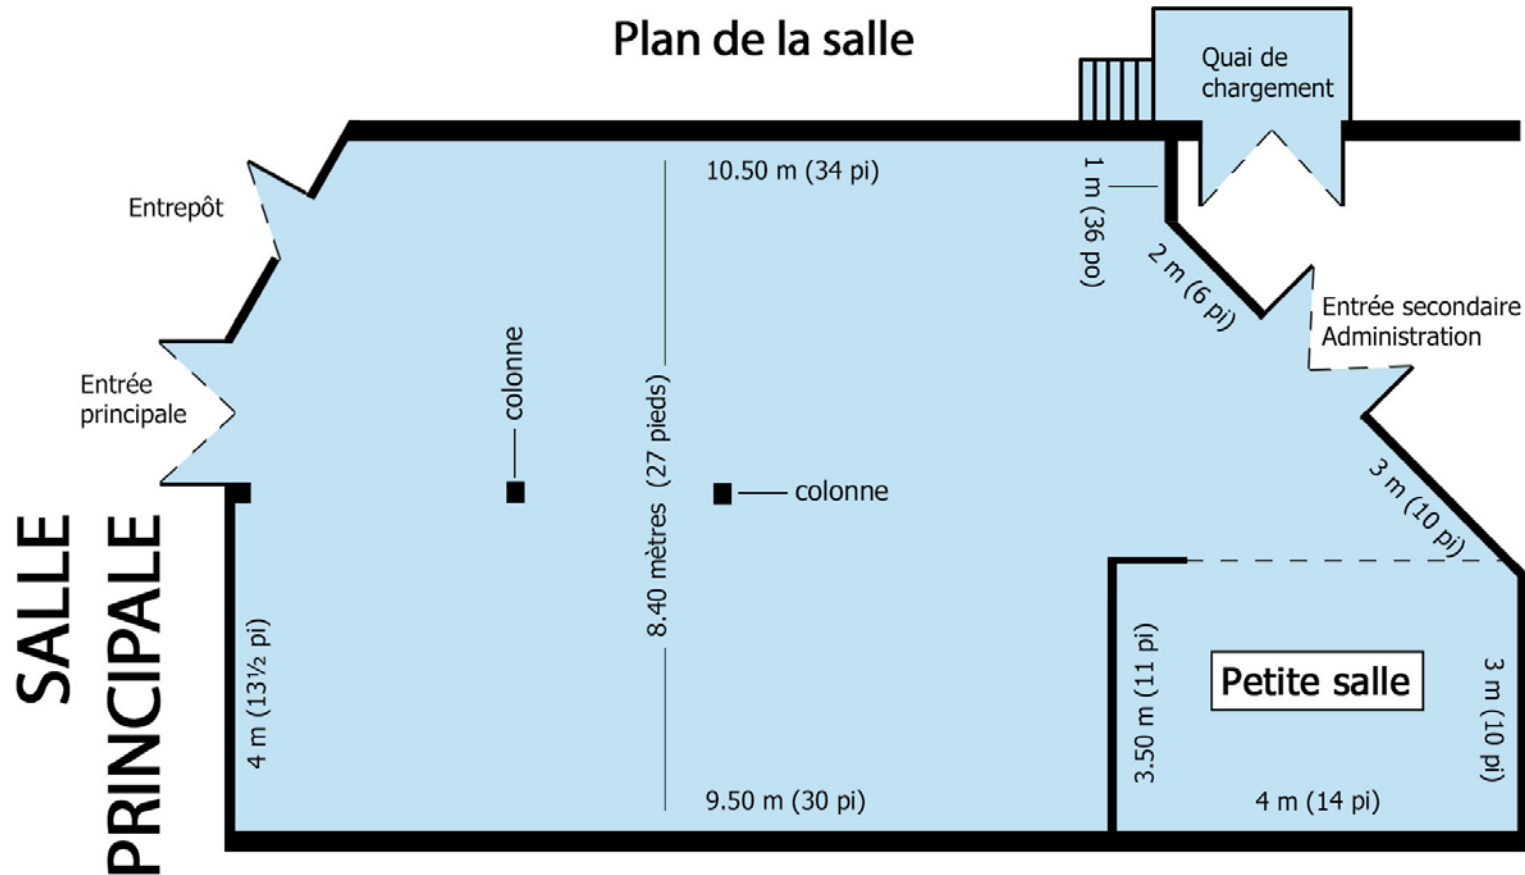

SUPERFICIE AU SOL = 97 m<sup>2</sup> (1045 pi<sup>2</sup>)  
 SUPERFICIE LINÉAIRE = 43 m (142 pi)  
 PLAFOND=H 2.84 m (9 pi)  
 POUTRES=H 2.33 m (7 pi 6 po)  
 REVÊTEMENT SOL=bois franc  
 ÉCLAIRAGE=7 rampes d'halogène 50 w  
 PRISES ÉLECTRIQUES=12

POSSIBILITÉ DE VISSER AU PLAFOND, MAIS PAS SUR LES COLONNES ÉTANT DONNÉ LE SYSTÈME DE VENTILATION APPARENT.

### MULTIMÉDIAS DISPONIBLES:

- 1 ORDINATEUR (23 POUCHES) À ÉCRAN TACTILE
- 1 TÉLÉVISEUR (38 POUCHES) INTELLIGENT À ÉCRAN PLAT
- 1 PROJECTEUR MULTIMÉDIA AVEC SUPPORT